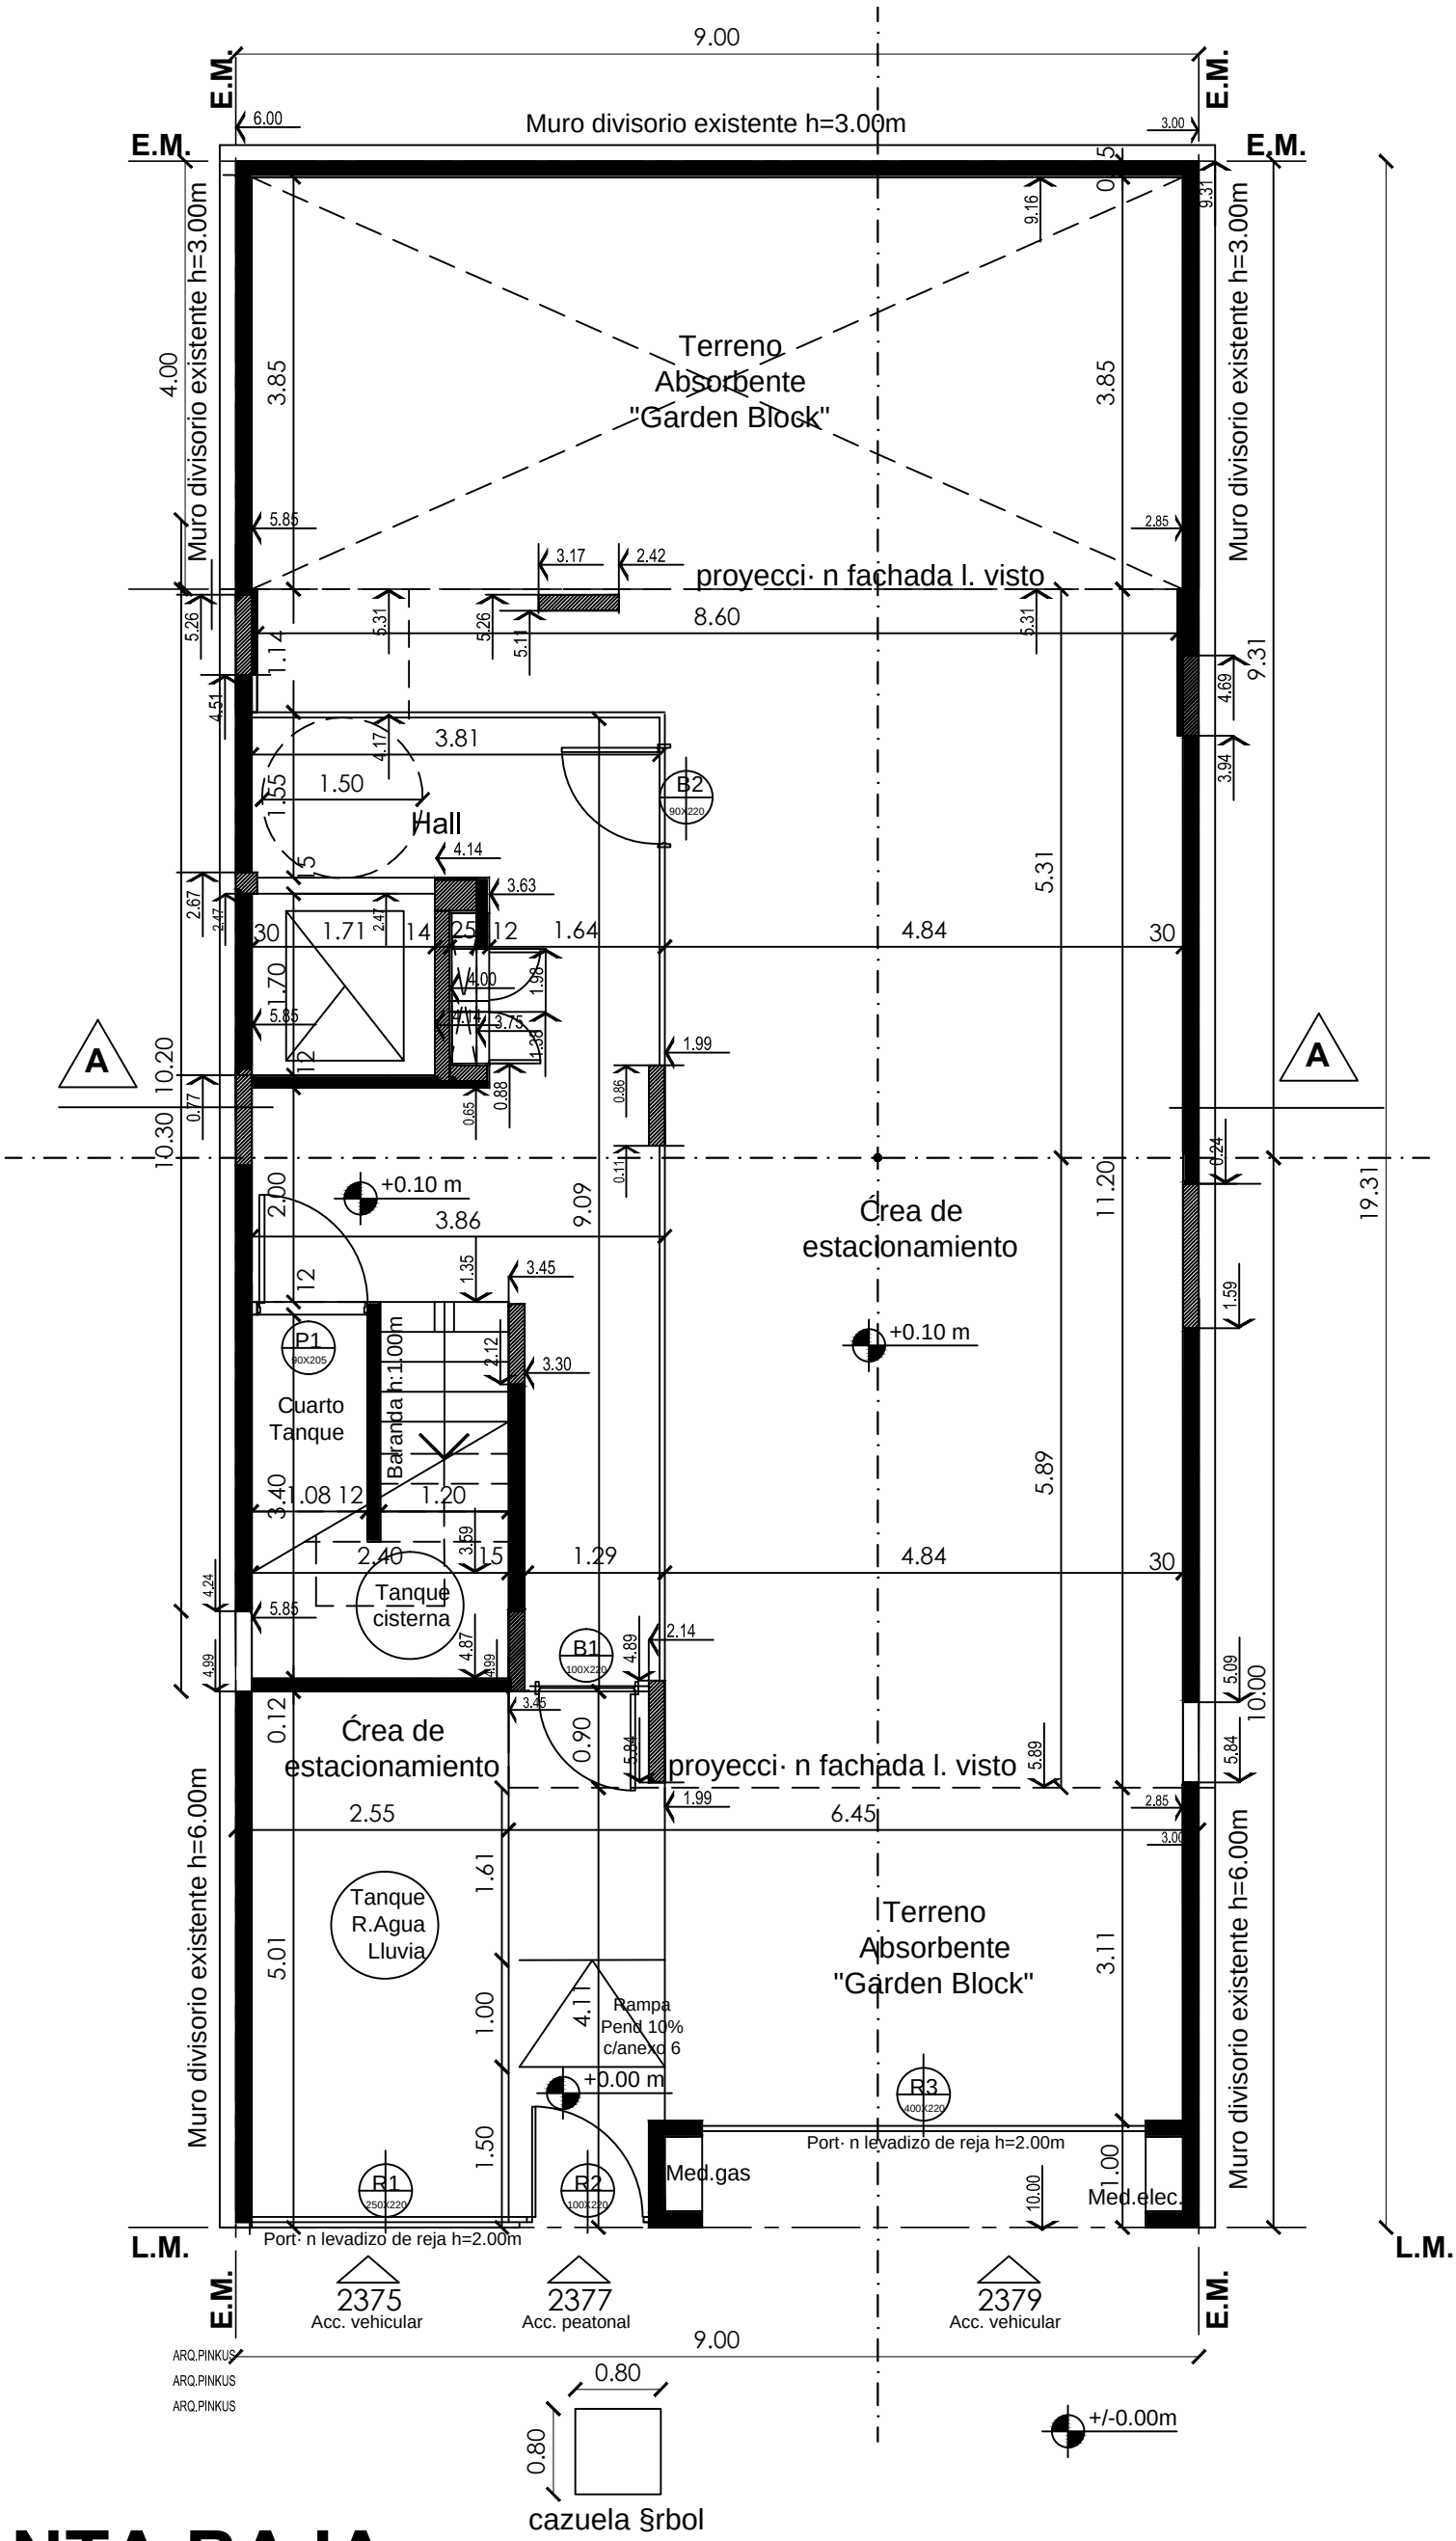

PLANTA BAJA

A1

OBRA : VERGARA 2375. FLORIDA. M.V.L.

REPLANTEO DE ARQUITECTURA

ESCALA 1:50

REPLANTEO DE ARQUITECTURA

REVIS. DESCRIPCION FECHA RESP.

ESTUDIO DE ARQUITECTURA

ARQ. GABRIELA LUCÍA VENTRESCA
ARQ. JUAN CARLOS PRIDA

Correa 2539 C.P. 1429 CABA
T/m 11-5700-7011
T/m 11-5919-7197

mail:gabriela.ventresca@gmail.com
mail:arqjcprida@gmail.com